



ASKI PAFTASI VE İLAN TUTANAĞI

MEVCUT PLAN 1/1000)

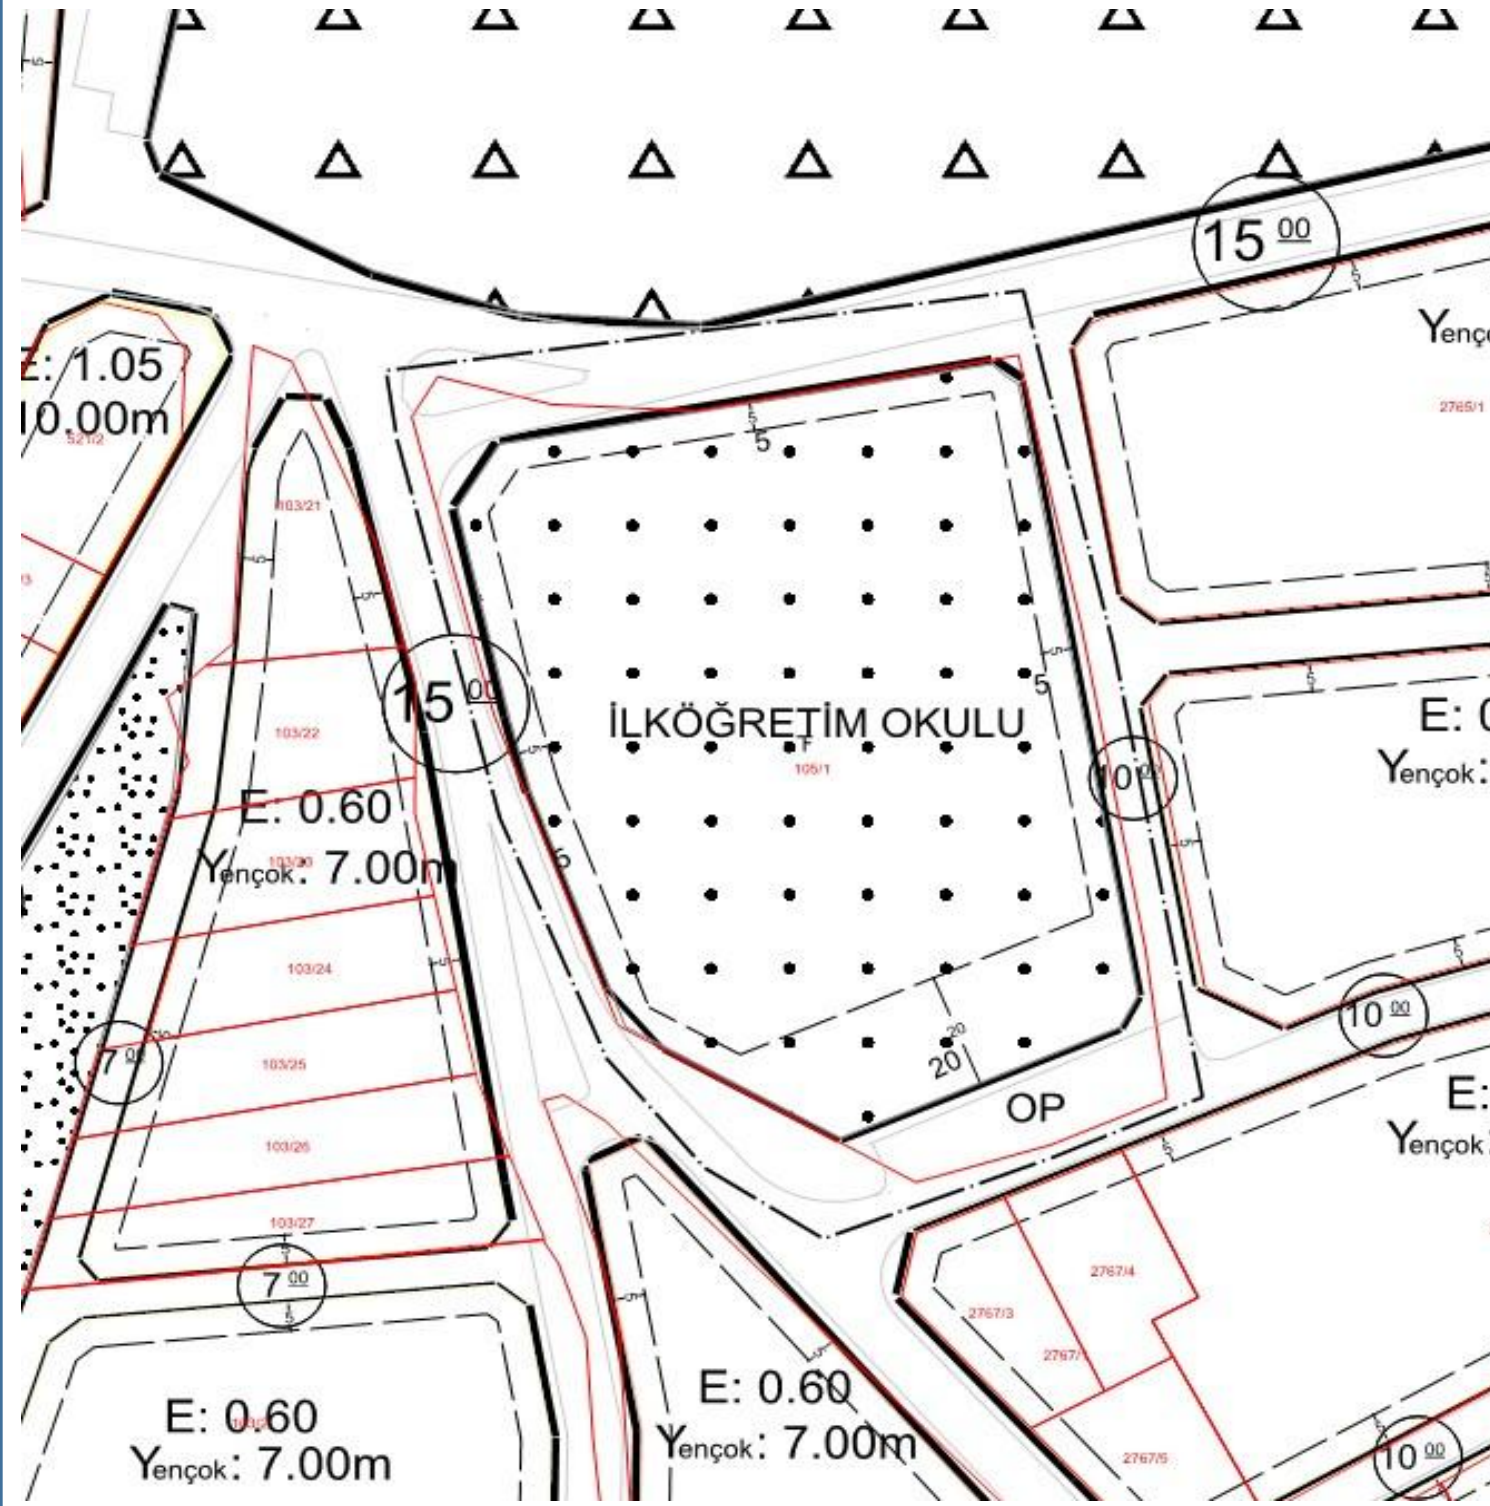

ÖNERİ PLAN (1/1000)

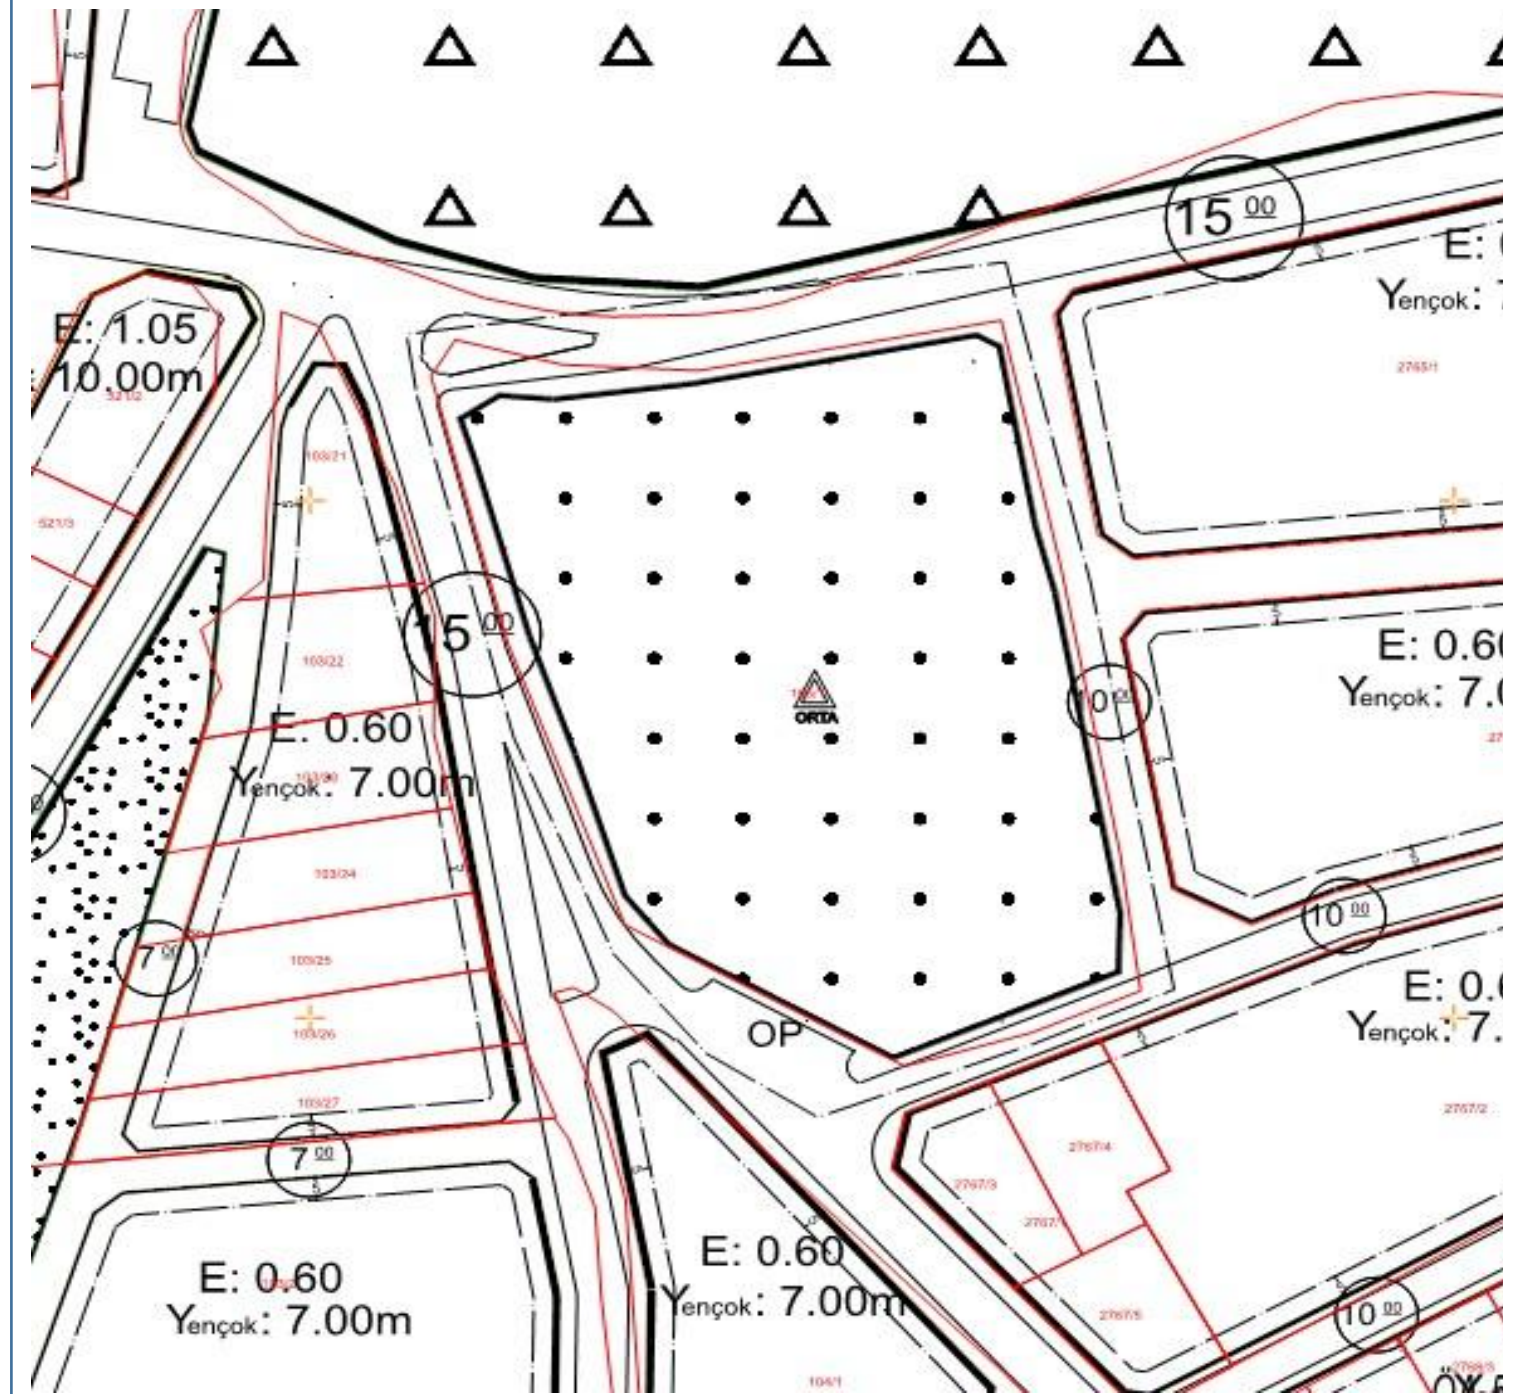

Plan Notu: Hendek İlçe Milli Eğitim Müdürlüğünün 17.12.2025 tarih ve 149078753 sayılı yazı ekinde belirtilen vaziyet planı doğrultusunda yapı yaklaşma sınırları belirlemeye belediyesi yetkilidir.

SAKARYA BÜYÜKŞEHİR BELEDİYESİNİN 13/07/2026 TARİH VE 7/374 SAYILI KARARI EKİ 1/1000 ÖLÇEKLİ UYGULAMA İMAR PLANI DEĞİŞİKLİĞİ PAFTASININ İLAN EDİLEN SURETİDİR.



MÜELLİF

Emrah TUNÇ
Şehir Plancısı

Dilek ALTMİŞ
Yüksek Şehir Plancısı

İLÇE

HENDEK

MAHALLE

MAHMUTBEY

ADA/
PARSEL

105/1

PAFTA
NO.

G25B21A1B

Belediye Meclisimizin 04/02/2026 tarih ve 16 sayılı kararı ile kabul edilen ve Sakarya Büyükşehir Belediye Meclisinin 13/07/2026 tarih ve 7/374 sayılı kararı ile değiştirilerek onaylanan 1/1000 ölçekli Uygulama İmar Planı Değişikliği 1 (bir) ay süre ile ilan edilmek üzere Belediyemiz ilan panosunda asılarak ilan yapıldığına dair iş bu tutanak tarafımızdan tanzim edilmiştir.

İlanın Asıldığı Tarih
31/08/2026

İlanın İndirildiği Tarih
29/09/2026

Emrah TUNÇ
Şehir Plancısı

Dilek ALTMİŞ
Yüksek Şehir
Plancısı

Ezgi UÇARER
İmar ve Şehircilik
Müdürü

Emrah TUNÇ
Şehir Plancısı

Dilek ALTMİŞ
Yüksek Şehir
Plancısı

Ezgi UÇARER
İmar ve Şehircilik
Müdürü