



# ASKI PAFTASI VE İLAN TUTANAĞI

MEVCUT PLAN 1/1000)

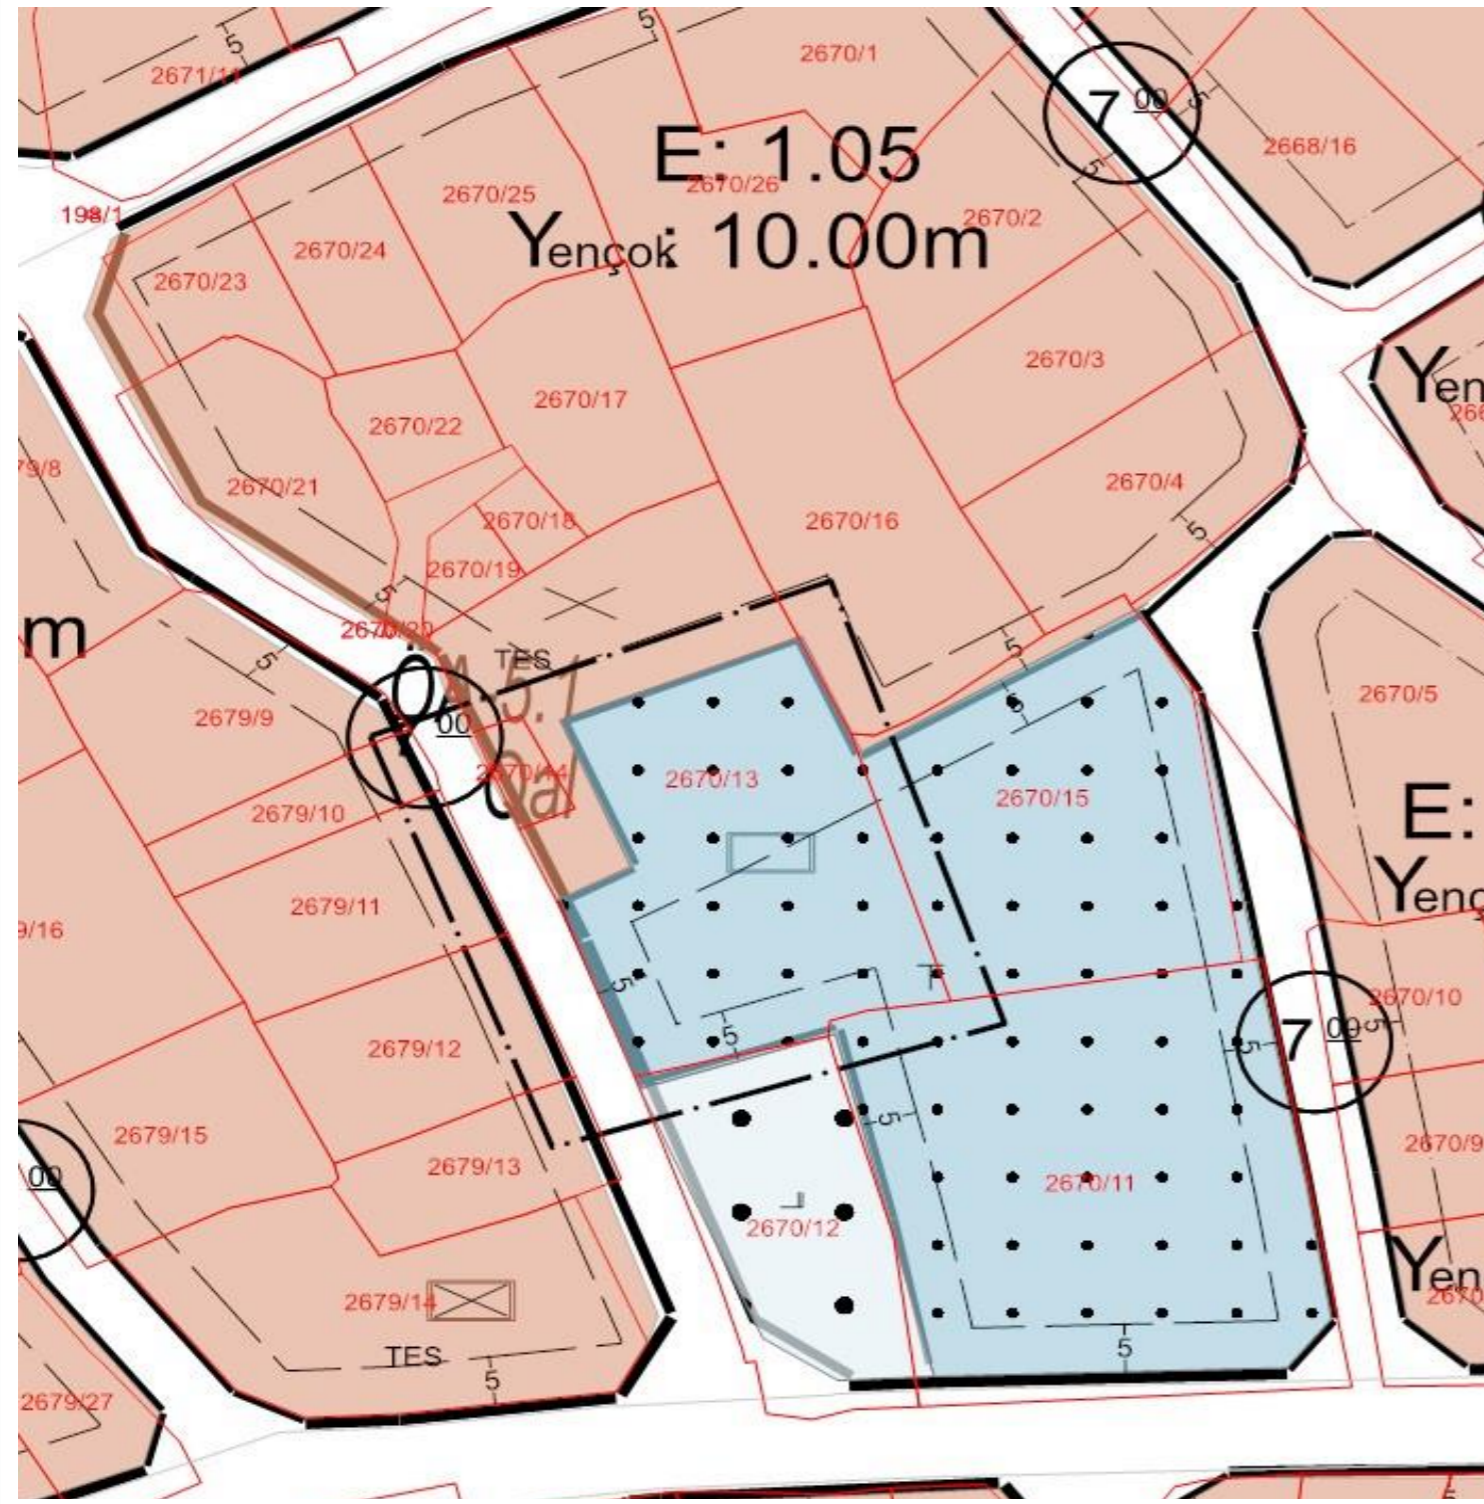

ÖNERİ PLAN (1/1000)

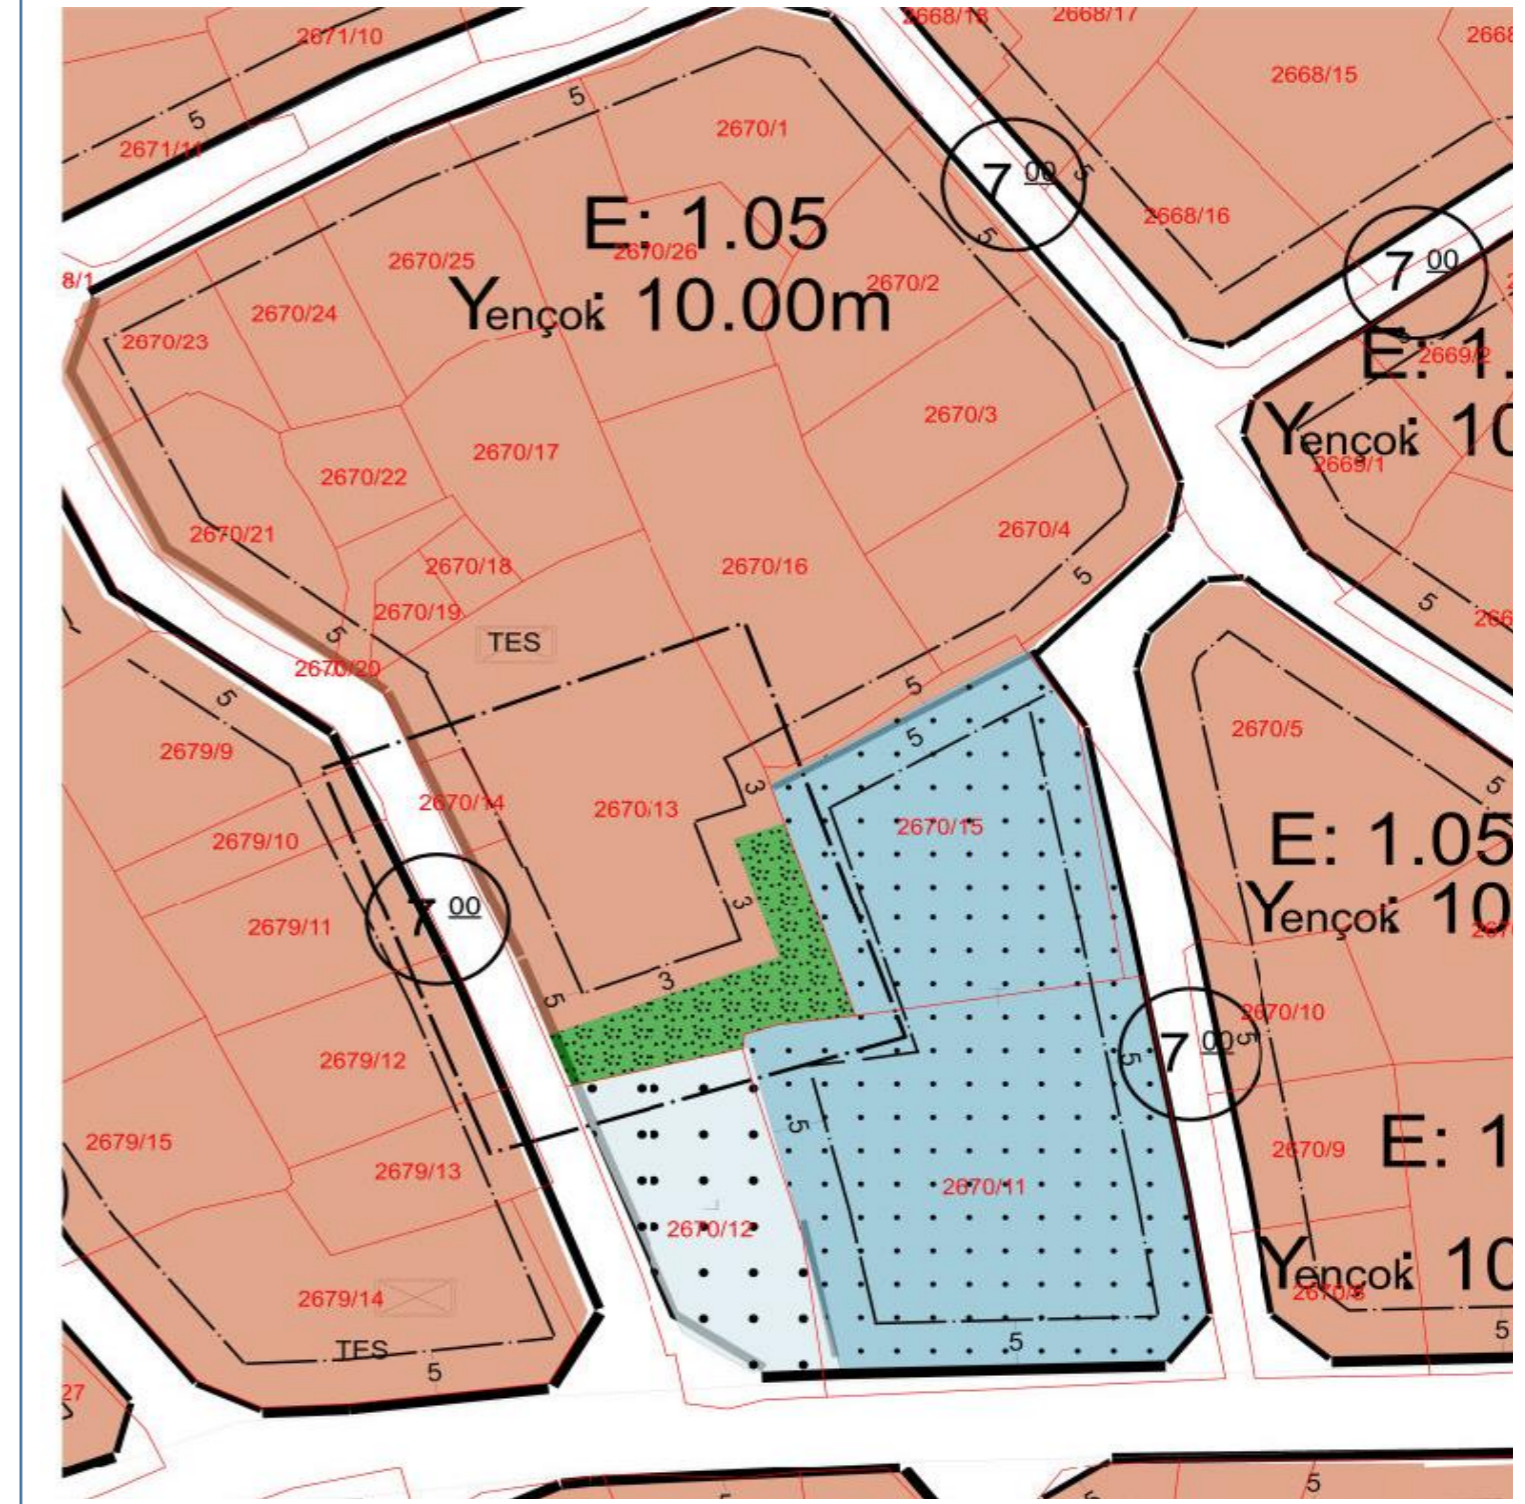

SAKARYA BÜYÜKŞEHİR BELEDİYESİNİN 08/12/2025 TARİH VE 11/689 SAYILI KARARI EKİ 1/1000 ÖLÇEKLİ UYGULAMA İMAR PLANI DEĞİŞİKLİĞİ PAFTASININ İLAN EDİLEN SURETİDİR.



MÜELLİF

Emrah TUNÇ  
Şehir Plancısı

Dilek ALTMİŞ  
Yüksek Şehir Plancısı

İLÇE

HENDEK

MAHALLE

DEREBOĞAZI

ADA/  
PARSEL

2670/13

PAFTA  
NO.

G25B16D4D

Belediye Meclisimizin 01/10/2025 tarih ve 102 sayılı kararı ile kabul edilen ve Sakarya Büyükşehir Belediye Meclisinin 08/12/2025 tarih ve 11/689 sayılı kararı ile onaylanan 1/1000 ölçekli Uygulama İmar Planı Değişikliği 1 (bir) ay süre ile ilan edilmek üzere Belediyemiz ilan panosunda asılarak ilan yapıldığına dair iş bu tutanak tarafımızdan tanzim edilmiştir.

İlanın Asıldığı Tarih  
10/04/2026

İlanın İndirildiği Tarih  
11/05/2026

Emrah TUNÇ  
Şehir Plancısı

Dilek ALTMİŞ  
Yüksek Şehir  
Plancısı

Hasan ALTUNTAŞ  
İmar ve Şehircilik  
Müdürü

Emrah TUNÇ  
Şehir Plancısı

Dilek ALTMİŞ  
Yüksek Şehir  
Plancısı

Hasan ALTUNTAŞ  
İmar ve Şehircilik  
Müdürü