


ASKI PAFTASI VE İLAN TUTANAĞI

KURTKÖY(YEŞİLYURT) MAHALLESİ 1/1000 ÖLÇEKLİ REVİZYON UYGULAMA İMAR PLANI



SAKARYA BÜYÜKŞEHİR BELEDİYESİNİN 09/03/2026 TARİH VE 3/132 SAYILI KARARI EKİ KURTKÖY 1/1000 ÖLÇEKLİ REVİZYON UYGULAMA İMAR PLANI PAFTASININ İLAN EDİLEN SURETİDİR.

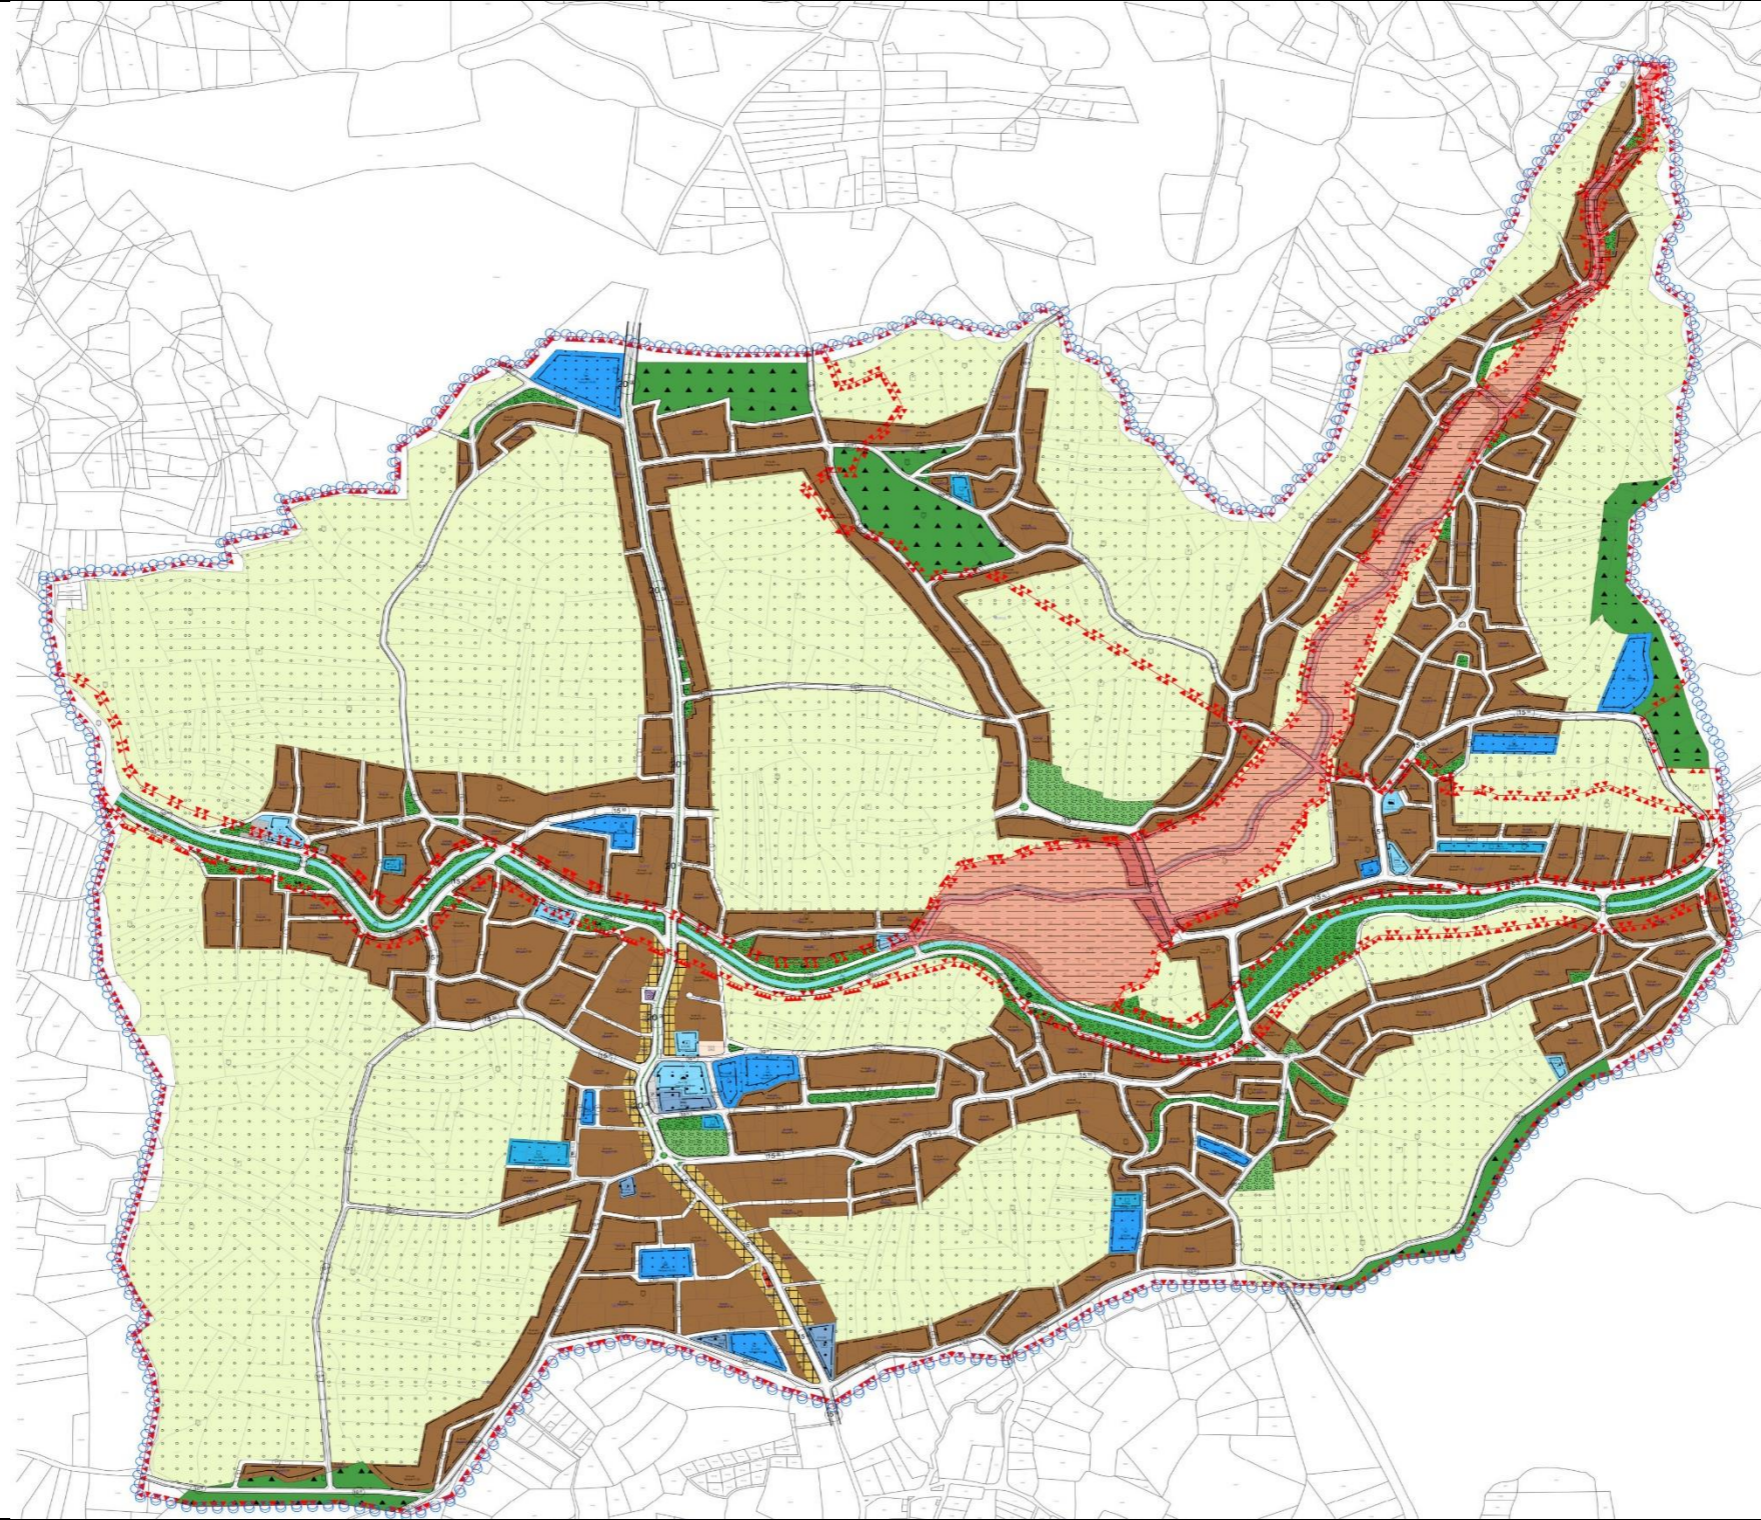

MÜELLİF



ÖZLEM ÖĞÜTCÜ İNAN
ŞEHİR PLANCISI

İLÇE

HENDEK

MAHALLE

KURTKÖY

ADA/
PARSEL

PAFTA
NO.

Belediye Meclisimizin 05/11/2025 tarih ve 112 sayılı kararı ile kabul edilen ve Sakarya Büyükşehir Belediye Meclisinin 09/03/2026 tarih ve 3/132 sayılı kararı ile onaylanan Kurtköy 1/1000 Ölçekli Revizyon Uygulama İmar Planı 1 (bir) ay süre ile ilan edilmek üzere Belediyemiz ilan panosunda asılarak ilan yapıldığına dair iş bu tutanak tarafımızdan tanzim edilmiştir.

İlanın Asıldığı Tarih
10/04/2026

İlanın İndirildiği Tarih
11/05/2026

Emrah TUNÇ
Şehir Plancısı

Dilek ALTMİŞ
Yüksek Şehir
Plancısı

Hasan ALTUNTAŞ
İmar ve Şehircilik
Müdürü

Emrah TUNÇ
Şehir Plancısı

Dilek ALTMİŞ
Yüksek Şehir
Plancısı

Hasan ALTUNTAŞ
İmar ve Şehircilik
Müdürü