

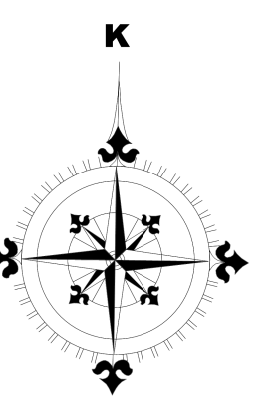
SAKARYA İLİ HENDEK İLÇESİ KAZIMIYE MAHALLESİ 192 ADA, KEMALİYE MAHALLESİ 2647 İLE 2648 ADALARA İLİŞKİN HAZIRLANAN HENDEK İLÇESİ 1/1000 ÖLÇEKLİ UYGULAMA İMAR PLANI DEĞİŞİKLİĞİ

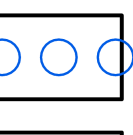
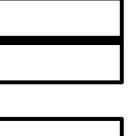
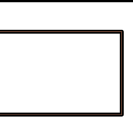
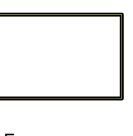
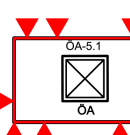
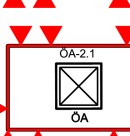
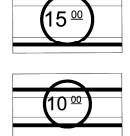
ÖLÇEK	PAFTA NO	PIN
1/1000	G25A20D3C	TEKLİF.....UIP.....
MÜELLİF	RAPORTÖR	MÜDÜR
ÖZLEM ÖĞÜTCÜ İNAN ŞEHİR PLANCISI		
	MECLİS KARARI	BELEDİYE BAŞKANI

KONTROL	HAVALE DURUMU	
	RAPORTÖR	MÜDÜR DAİRE BAŞKANI
MECLİS	KOMİSYON KARARI	
	KOMİSYON BAŞKANI	
	MECLİS KARARI	



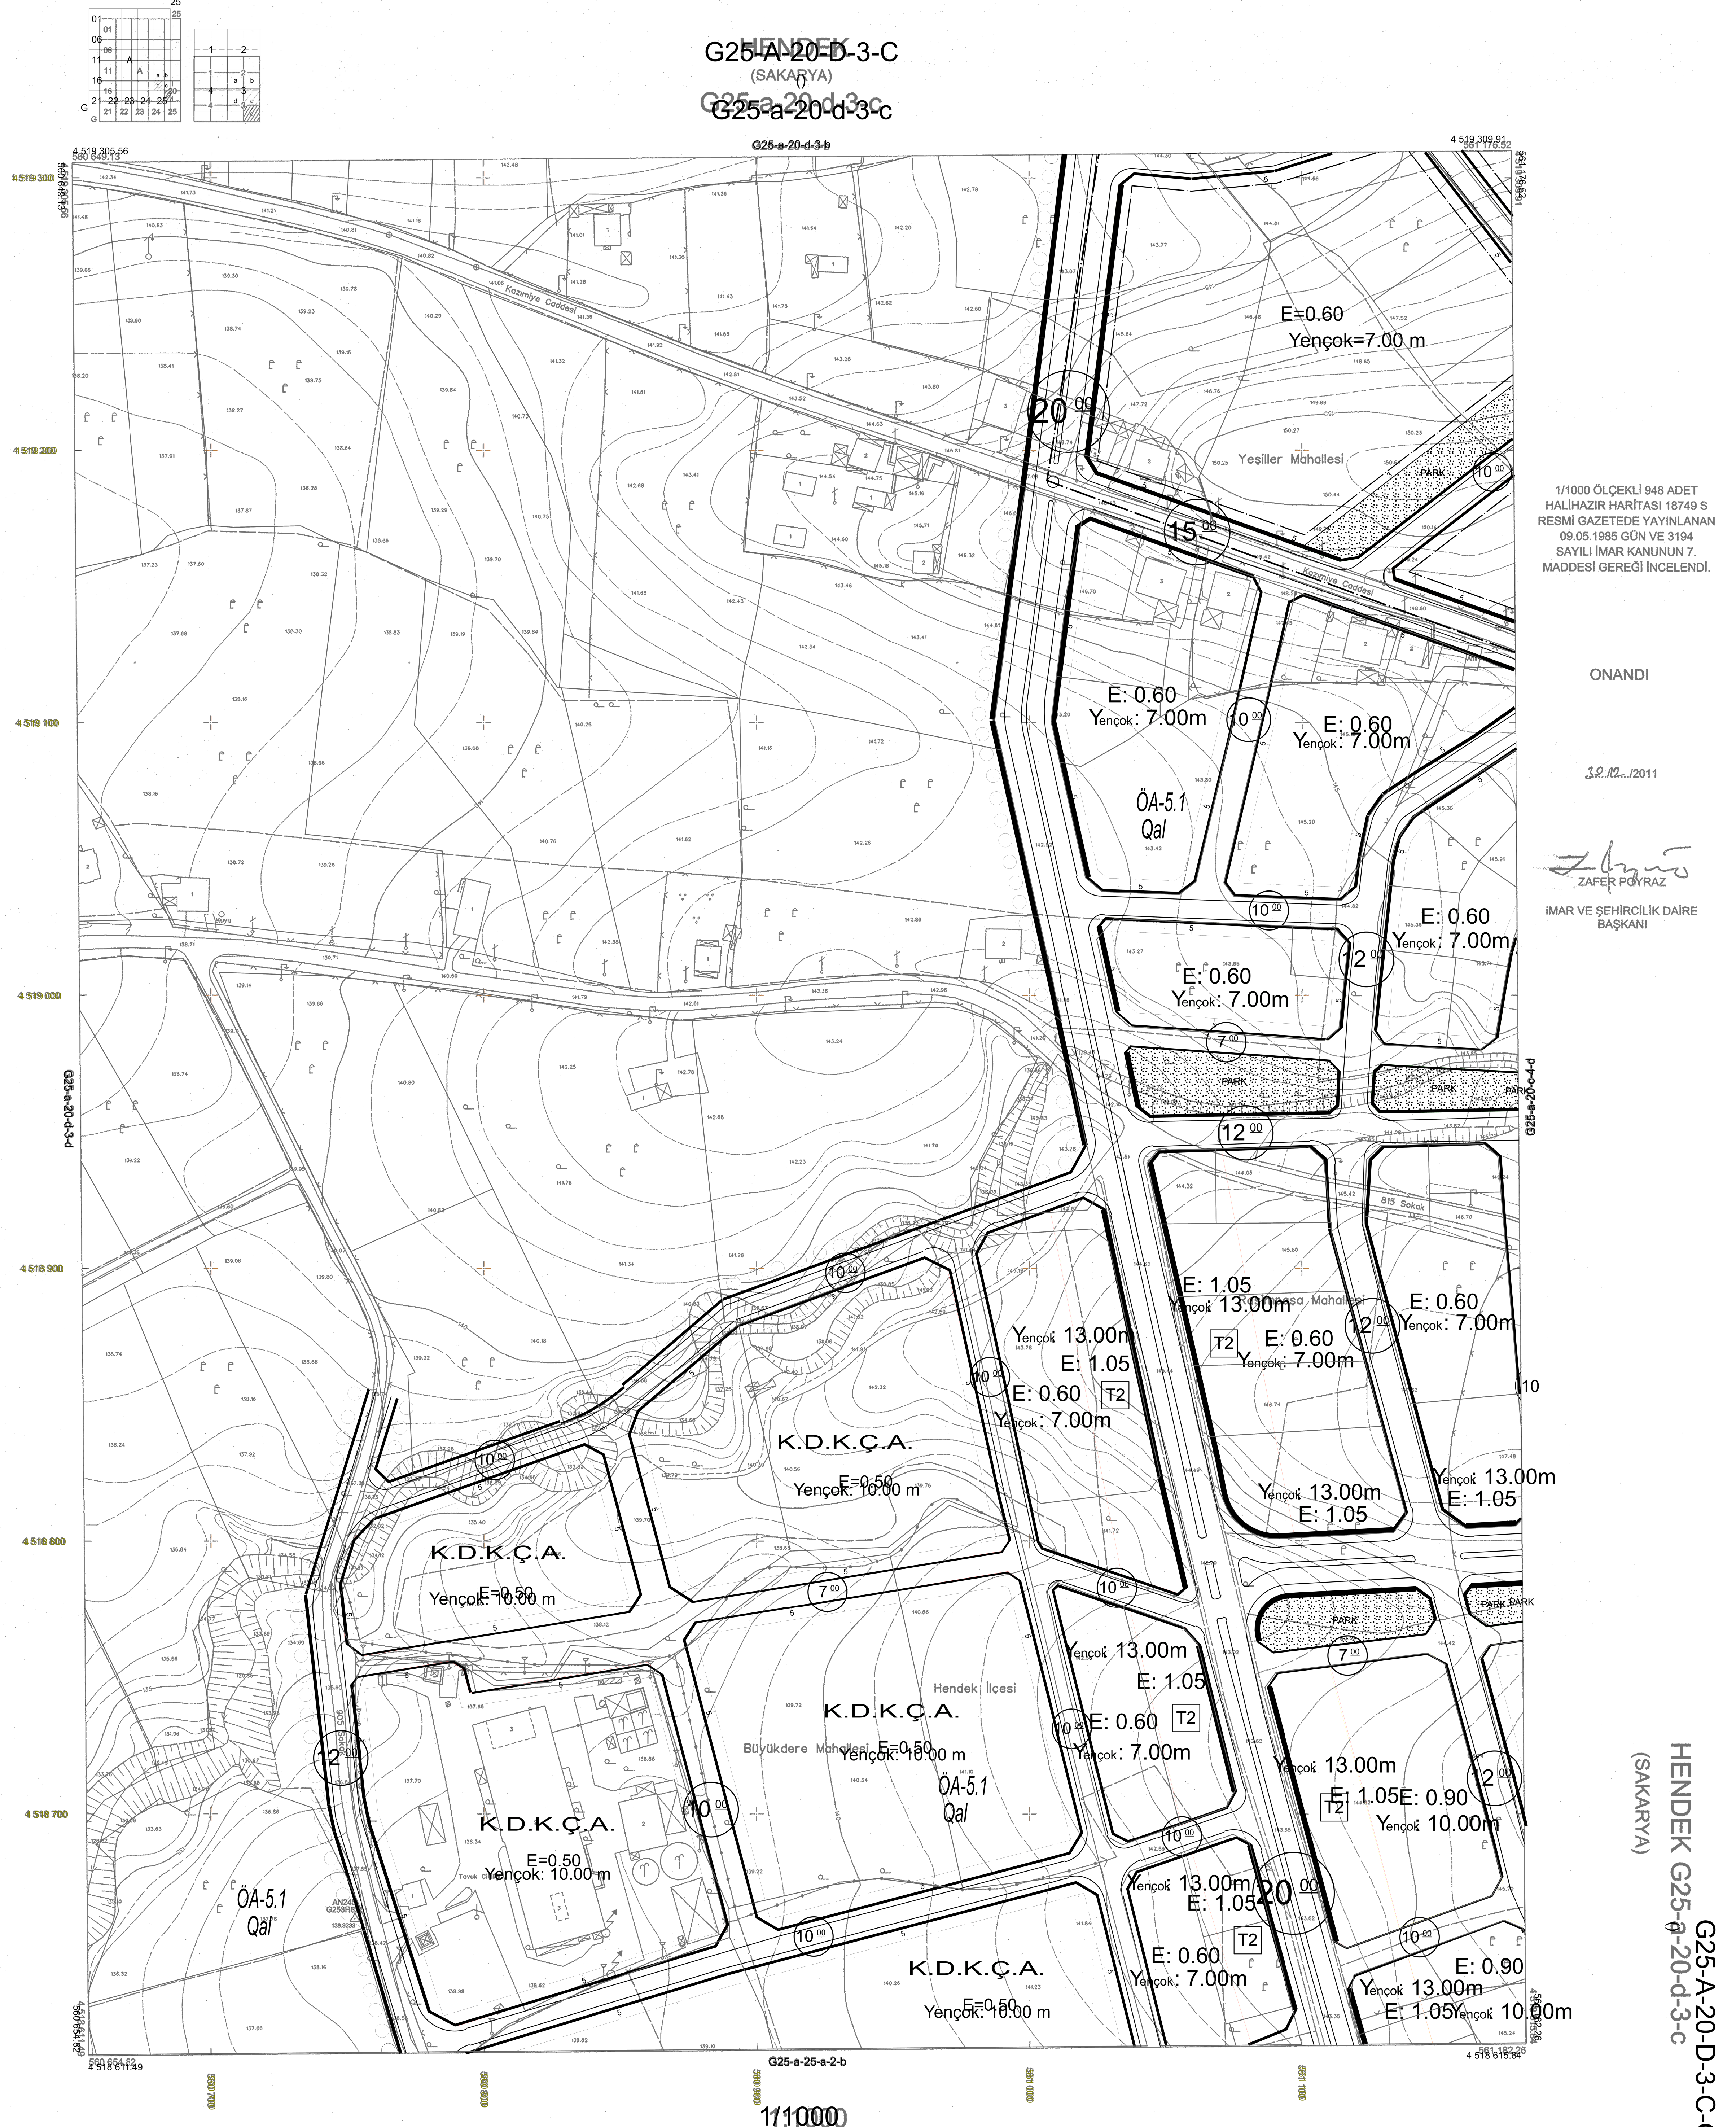
SAKARYA İLİ HENDEK İLÇESİ KAZIMIYE MAHALLESİ 192 ADA, KEMALİYE MAHALLESİ 2647 İLE 2648 ADALARA İLİŞKİN HAZIRLANAN HENDEK İLÇESİ 1/1000 ÖLÇEKLİ UYGULAMA İMAR PLANI DEĞİŞİKLİĞİ

PAFTA NO: G25A20D3C
G25A20D3B G25A20C4A G25A20D3C G25A20C4D
 ÖLÇEK: 1/1000 PROJEKSİYON: UTM / DATUM: ITRF96 DILIM GEN. 3 DERECE / DILIM NO: 30

LEJANT
SINIRLAR PLANLAMA SINIRLARI  PLAN ONAMA SINIRI  ADAKENERİ  YAPI YAKLAŞMA SINIRI ALAN KULLANIMLARI KONUT ALANLARI  YERLEŞİK KONUT ALANI  GELİŞME KONUT ALANI ACIK VE YEŞİL ALANLAR  PARK
AFET TEHLİKELİ ALANLAR  ÖNLEM ALAN 5.1 Mühendislik Problemleri Açısından (Oturma, Taşıma Gücü v.b.) Önlem Alınabilecek Alanlar  ÖNLEM ALAN 2.1 Önlem Alan 2.1 (Ö.A.2.1) Önlem Alınabilecek Nitelikte Stabilite Sorunlu Alanlar/Önlem Alınabilecek Alanlar ULAŞIM KARAYOLLARI  I. DERECE KENT İÇİ YOLLAR (30-20-17-15 METRE)  II. DERECE KENT İÇİ YOLLAR (12-10 METRE)  YAYA AKSLARI

SAKARYA İLİ HENDEK İLÇESİ KAZIMIYE MAHALLESİ 192 ADA, KEMALİYE MAHALLESİ 2647 İLE 2648 ADALARA İLİŞKİN HAZIRLANAN HENDEK İLÇESİ 1/1000 ÖLÇEKLİ UYGULAMA İMAR PLANI DEĞİŞİKLİĞİ

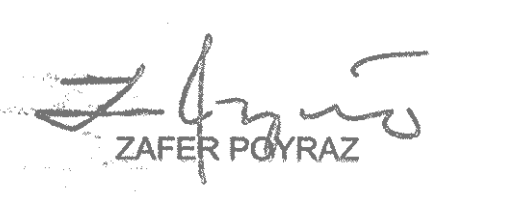
YÜRÜRLÜKTE OLAN HENDEK İLÇESİ 1/1000 ÖLÇEKLİ UYGULAMA İMAR PLANI HÜKÜMLERİ GEÇERLİDİR.



1/1000 ÖLÇEKLİ 948 ADET HALİHAZIR HARİTASI 18749 S RESMİ GAZETEDE YAYINLANAN 09.05.1985 GÜN VE 3194 SAYILI İMAR KANUNUN 7. MADDESİ GEREĞİ İNCELENDİ.

ONANDI

3.9.12.2011


ZAFER POYRAZ
İMAR VE ŞEHİRCİLİK DAİRE BAŞKANI

SAKARYA
HENDEK G25-a-20-d-3-c
G25-A-20-D-3-C-G25-a-20-d-3-c

ELİPSÖİD: GR80
DATUM: ITRF96
BAŞLANGIÇ EPOKU: 2000.45
PROJEKSİYON: UTM (3)

1/5000 ve 1/25000 İlik Nazım İmar Plan Yapımı Kapsamında Yüklencil Firma, Kutlubey Harita İnş.Müh.San.Tic.A.Ş. tarafından üretilmiştir.

Temmuz 2009 tarihinde çekilen renkli hava fotoğraflarından üretilmiştir. Eyyükseklik eğrisi aralığı 1 metredir.

MÜTEAHHİT : KUTLUBEY HARİTA İNŞ.MÜH.SAN.TİC.A.Ş.
TERSİMAT : KUTLUBEY HARİTA İNŞ.MÜH.SAN.TİC.A.Ş.

Kontrol
Tuğrul KARAGÖZ
Harita Mühendisi

H.Kenan SUBAŞI
Harita Mühendisi

Harita, Emlak ve İstimlak Şube Müdürü
Ö.Faruk FERTELLİ