

**HENDEK İLÇESİ, DEREBOĞAZI MAHALLESİ, 2670 ADA 13 PARSELE(ESKİ 64 ADA 32 PARSEL) İLİŞKİN 1/1000 ÖLÇEKLİ UYGULAMA İMAR PLANI DEĞİŞİKLİĞİ**

|         |           |                        |
|---------|-----------|------------------------|
| ÖLÇEK   | PAFTA NO  | PIN                    |
| 1/1000  | G25B16D4D | TEKLİF-..... UİP-..... |
| MÜELLİF |           | MÜDÜR                  |

|  |                                 |   |
|--|---------------------------------|---|
| Emrah TUNÇ<br>Şehir Plancısı   | Dilek ALTIŞ<br>Y.Şehir Plancısı | Ezgi UÇARER<br>İmar ve Şehircilik Müdürü  |
| BELEDİYE BAŞKANI   |                                 |   |
| 3194 Sayılı İmar Kanununun 8/b maddesine göre Hendek Belediye Meclisinin ..... tarih ve ..... sayılı kararı ile uygun görülmüştür. |                                 | <b>İrfan PÜSKÜLLÜ</b><br>Belediye Başkanı |

|               |          |       |               |
|---------------|----------|-------|---------------|
| HAVALE DURUMU | RAPORTÖR | MÜDÜR | DAİRE BAŞKANI |
|---------------|----------|-------|---------------|

|                 |                  |
|-----------------|------------------|
| KOMİSYON KARARI | KOMİSYON BAŞKANI |
|-----------------|------------------|

|               |
|---------------|
| MECLİS KARARI |
|---------------|




**HENDEK İLÇESİ, DEREBOĞAZI MAHALLESİ, 2670 ADA 13 PARSELE(ESKİ 64 ADA 32 PARSEL) İLİŞKİN 1/1000 ÖLÇEKLİ UYGULAMA İMAR PLANI DEĞİŞİKLİĞİ**

|   |           |           |           |           |
|---|-----------|-----------|-----------|-----------|
| PAFTA NO: G25B16D4D   |           |           |           |           |
| <table border="1"> <tr> <td>G25B16D4A</td> <td>G25B16D4B</td> </tr> <tr> <td>G25B16D4D</td> <td>G25B16D4C</td> </tr> </table> | G25B16D4A | G25B16D4B | G25B16D4D | G25B16D4C |
| G25B16D4A   | G25B16D4B |           |           |           |
| G25B16D4D   | G25B16D4C |           |           |           |
| <p>ÖLÇEK: 1/1000</p> <p>PROJEKSİYON: UTM   DATUM: ITRF96<br/>DILIM GEN: 3 DERECE/ DILIM NO: 30</p>                            |           |           |           |           |

|                               |
|-------------------------------|
| <b>SINIRLAR</b>               |
| PLAN DEĞİŞİKLİĞİ ONAMA SINIRI |
| YAPI YAKLAŞMA SINIRI          |
| <b>ALAN KULLANIMLARI</b>      |
| EĞİTİM TESİSLERİ ALANI        |
| İLKOKUL ALANI                 |
| ACIK VE YEŞİL ALANLAR         |
| PARK ALANI                    |
| KONUT ALANLARI                |
| MESKUN KONUT ALANI            |

**HENDEK İLÇESİ, DEREBOĞAZI MAHALLESİ, 2670 ADA 13 PARSELE(ESKİ 64 ADA 32 PARSEL) İLİŞKİN 1/1000 ÖLÇEKLİ UYGULAMA İMAR PLANI DEĞİŞİKLİĞİ**

|                     |
|---------------------|
| <b>PLAN NOTLARI</b> |
|---------------------|

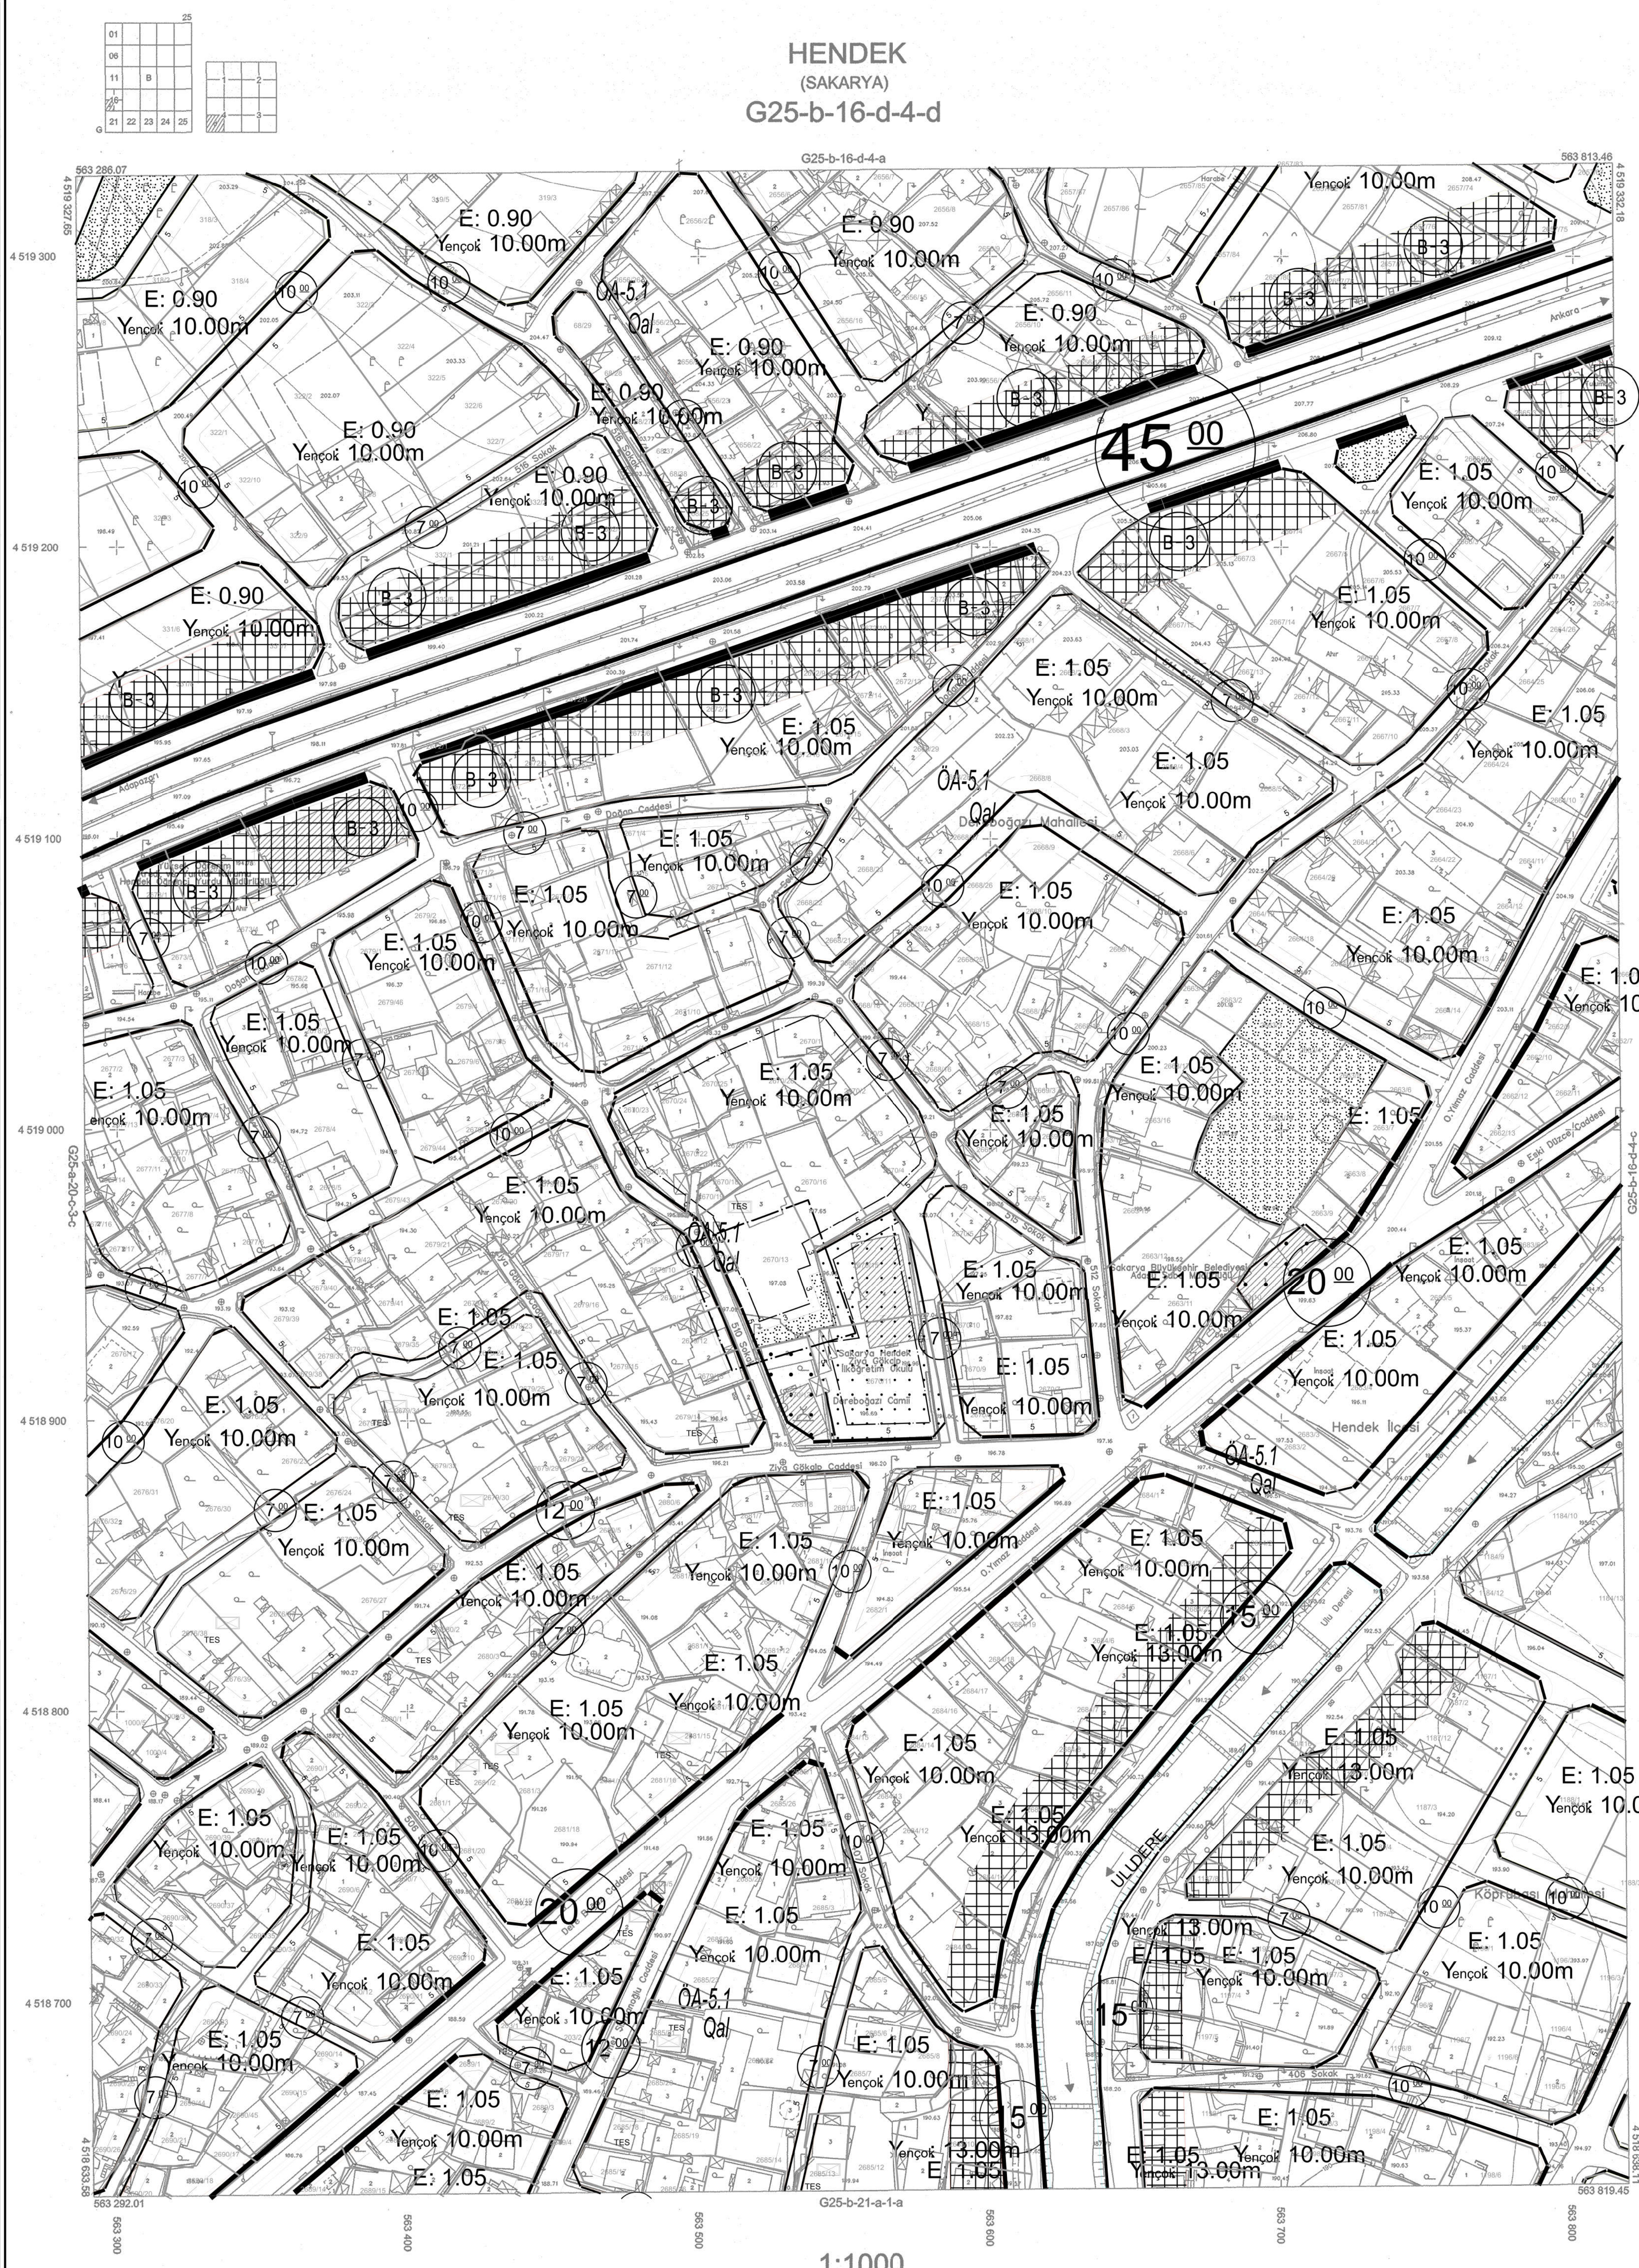

ELİPSOİD: GR80  
DATUM: ITRF96  
BAŞLANGIÇ EPOKU: 2000.45  
PROJEKSİYON: UTM (3)

1/5000 ve 1/25000 lık Nazım İmar Planı Yapımı Kapsamında Yüklenici Firma, Kutlubey Harita İnş.Müh.San.Tic.A.Ş. tarafından üretilmiştir.

TEMMUZ 2009 TARİHİNDE ÇEKİLEN RENKLİ HAVA FOTOĞRAFLARINDAN ÜRETİLMİŞTİR. EŞYÜKSEKLİK EĞRİSİ ARALIĞI 1 METREDİR.

MÜTEAHHİT : KUTLUBEY HARİTA İNŞ.MÜH.SAN.TİC.A.Ş.  
TERSİMAT : KUTLUBEY HARİTA İNŞ.MÜH.SAN.TİC.A.Ş.

1:1000

Kontrol  
Tuğrul KARAGÖZ  
Harita Mühendisi

H.Kenan SUBAŞI  
Harita Mühendisi

Harita, Emlak ve İstisnak Şube Müdürü  
Ö.Faruk FERTİLLİ

1/1000 ÖLÇEKLİ 948 ADET HALİHAZIR HARİTASI 18749 S RESMİ GAZETEDE YAYINLANAN 09.05.1985 GÜN VE 3194 SAYILI İMAR KANUNUN 7. MADDESİ GEREĞİ İNCELENDİ.

ONANDI  
30.12.2011  
ZAFER POYRAZ  
MAR VE ŞEHİRCİLİK DAİRE BAŞKANI

HENDEK G25-b-16-d-4-d  
(SAKARYA)